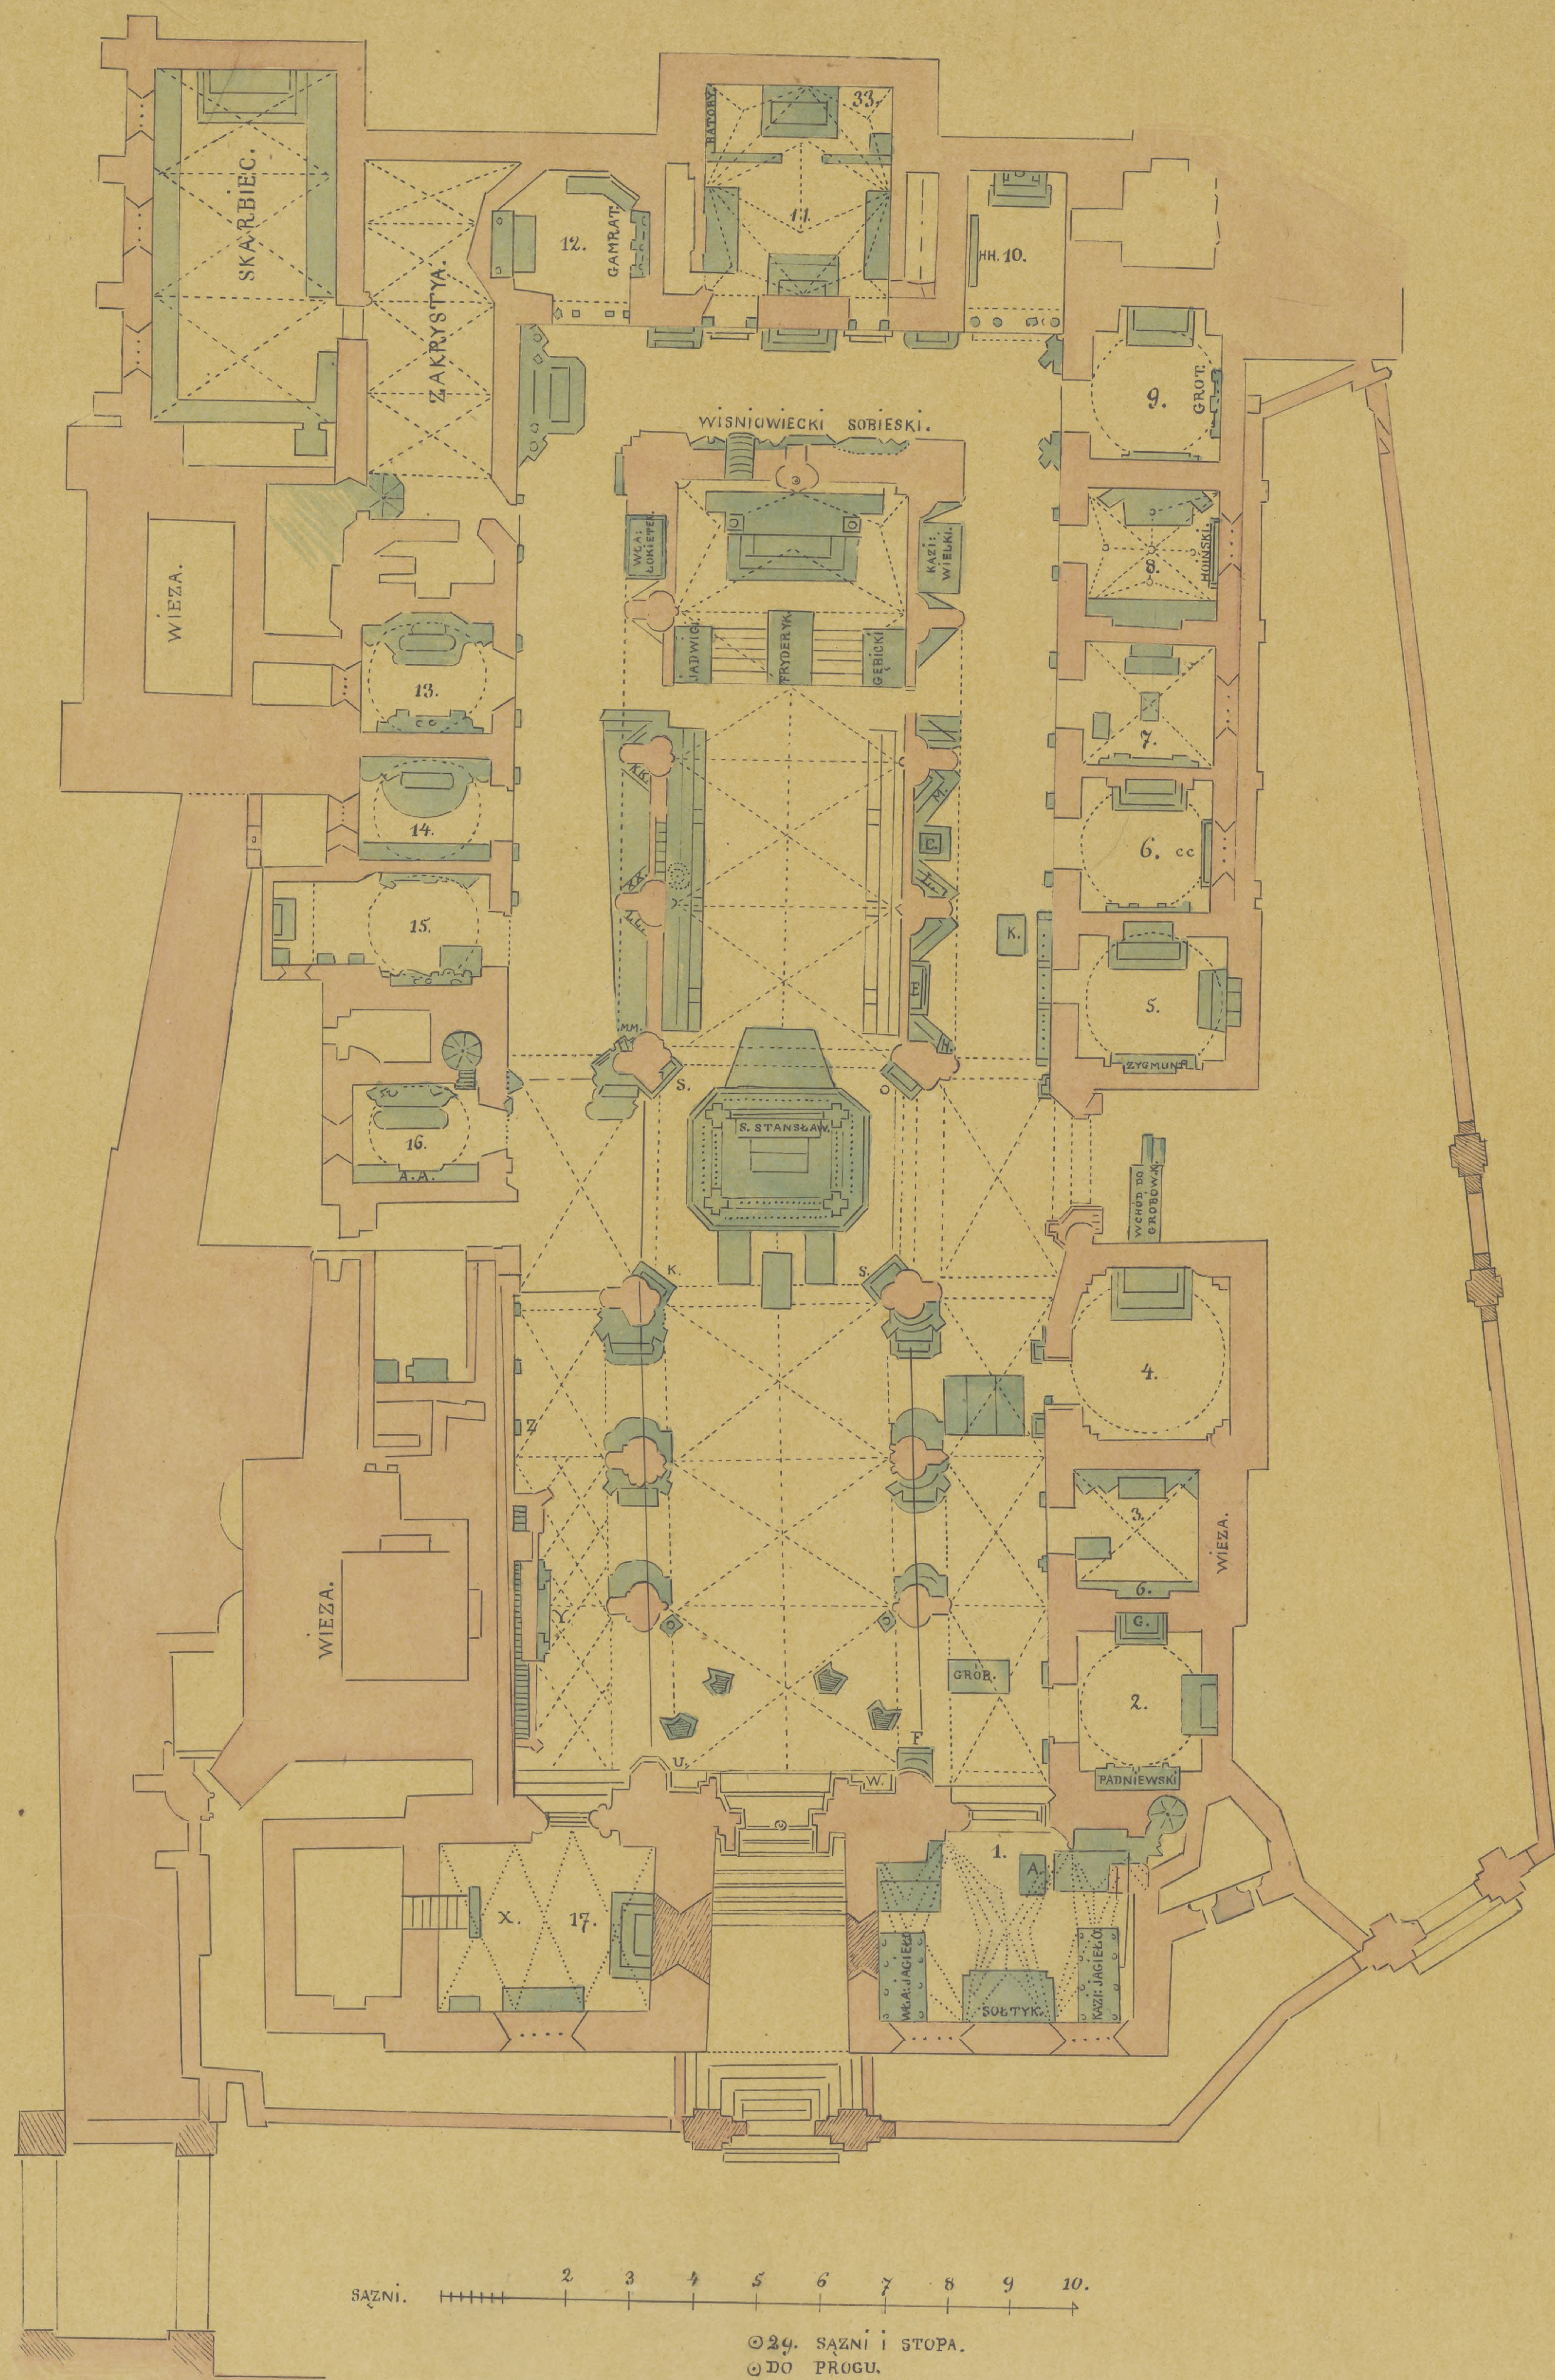


PLAN KATEDRY KRAKOWSKIEJ.

MURY.

OŁTARZE_POMNIKI WCHODY NIEKTÓRE DO GROBÓW_STALE, ŁAWKI KAPITELE PODSTAWY WCHODY NA WIERZE.